

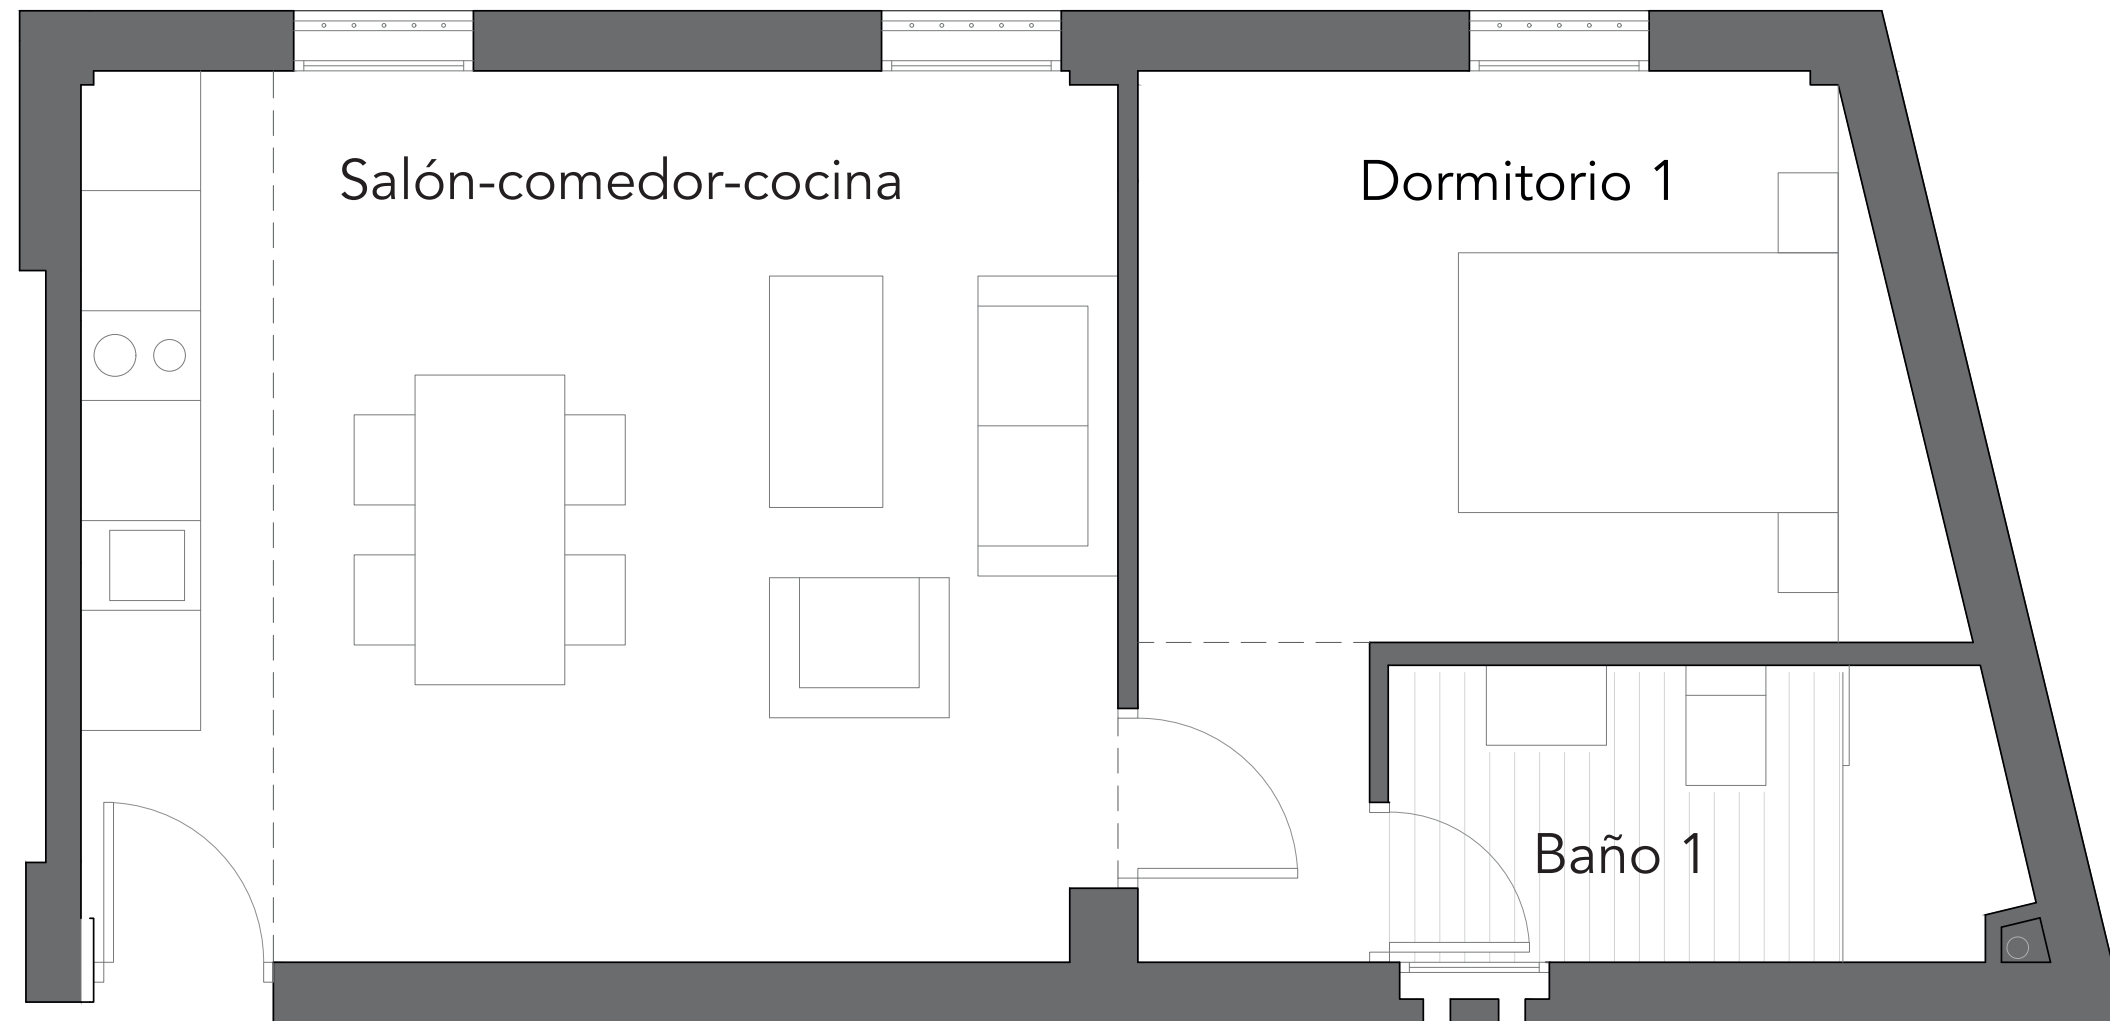


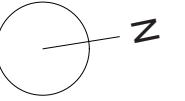

EL PRESENTE PLANO ES A TÍTULO INFORMATIVO Y ORIENTATIVO, QUEDANDO SUJETO A PEQUEÑAS MODIFICACIONES EN EL TRANSCURSO DE LAS OBRAS, TAL COMO SE RECOGE EN EL CLAUSULADO DEL CONTRATO.

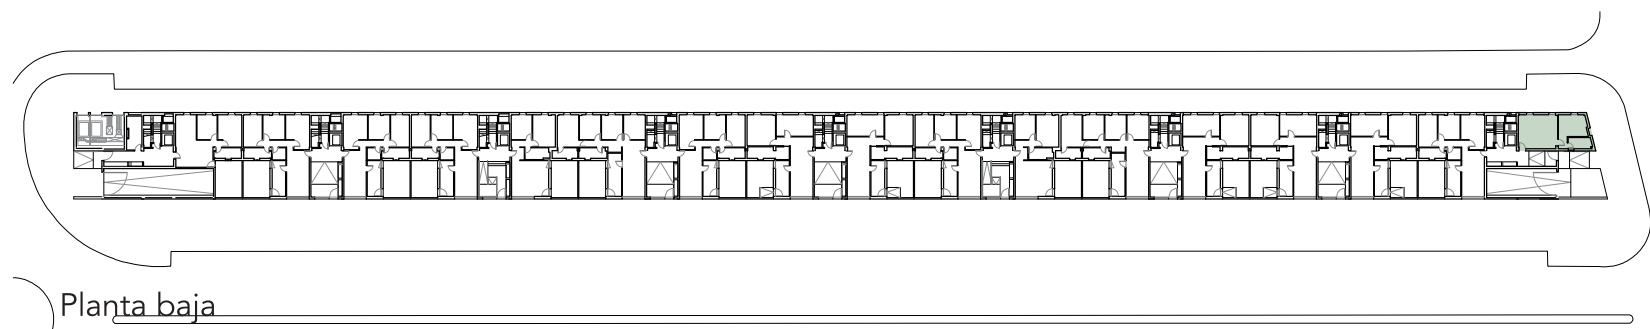

PLANTA BAJA

CODIGO		Pítamo Sur	
Portal 9: 1.130		Escala 1:50	TIPO: 1D PB B
		Superficie útil: 40,18 m ²	