


EL PRESENTE PLANO ES A TITULO INFORMATIVO Y ORIENTATIVO, QUEDANDO SUJETO A PEQUEÑAS MODIFICACIONES EN EL TRANCURSO DE LAS OBRAS, TAL COMO SE RECOGE EN EL CLAUSULADO DEL CONTRATO.

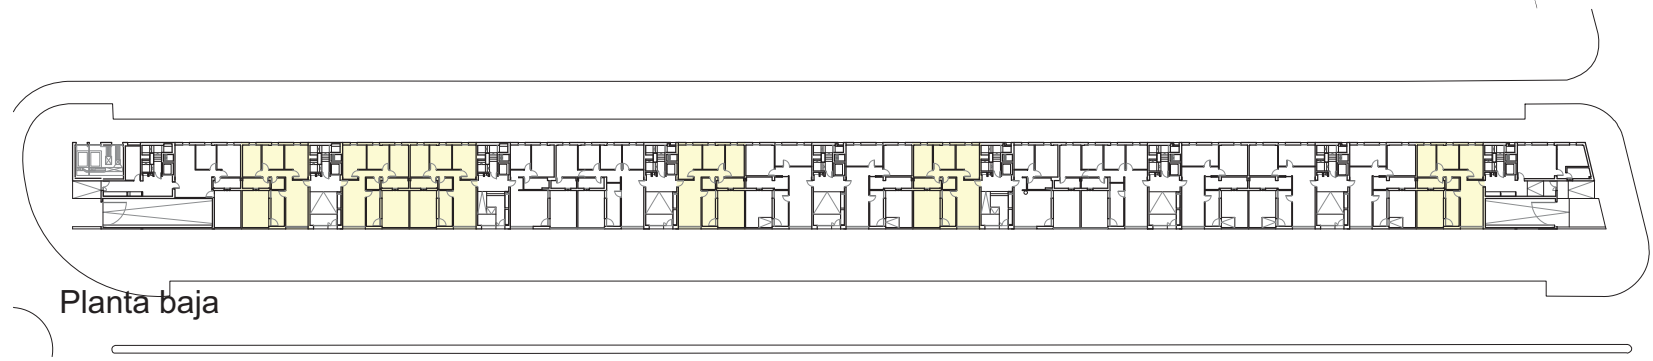

**PLANTA BAJA**

CODIGO		<b>Pítamo Sur</b>	
<b>Portal 2:</b>	140, 150	Escala 1:50	TIPO: 3D PB
<b>Portal 3:</b>	280	Superficie útil: 73,33 m <sup>2</sup>	
<b>Portal 4:</b>	430		
<b>Portal 6:</b>	700		
<b>Portal 9:</b>	1120		