




01 Planta sótano -2
09-00 Carpinterías, Memoria

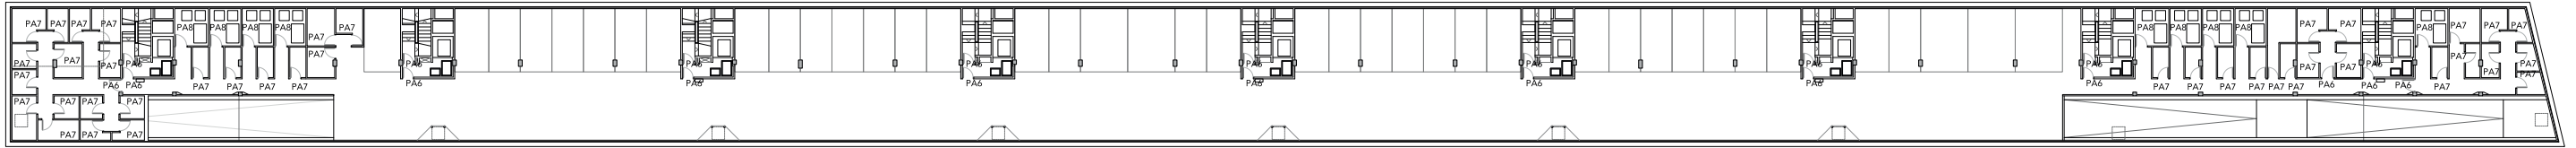


02 Planta sótano -1
09-00 Carpinterías, Memoria

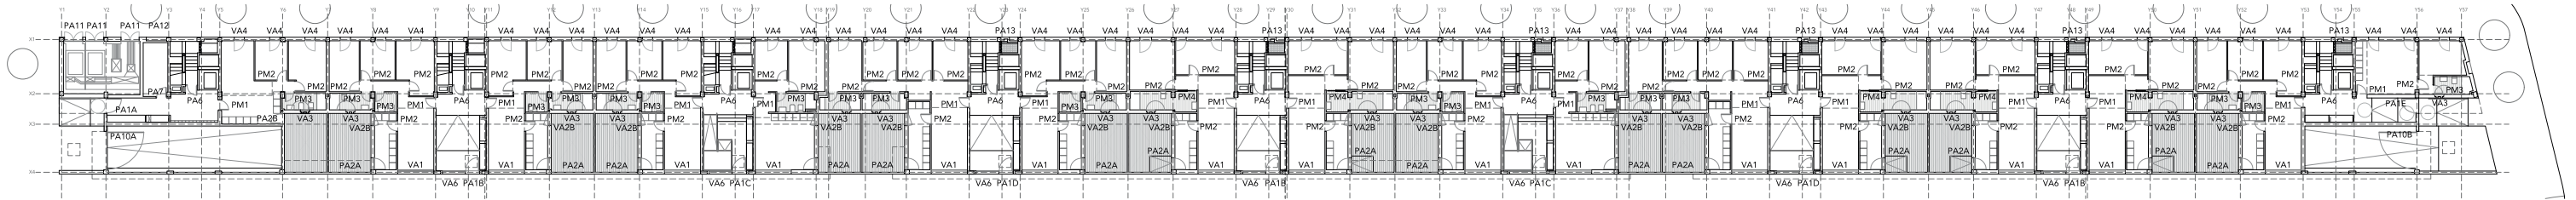

03 Planta baja
09-00 Carpinterías, Memoria

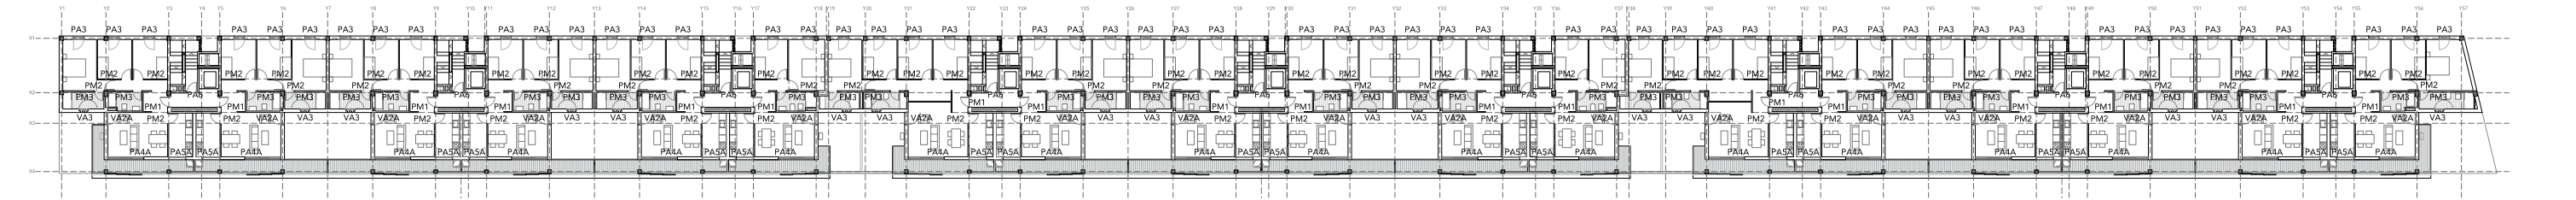

04 Planta 1 a 6
09-00 Carpinterías, Memoria

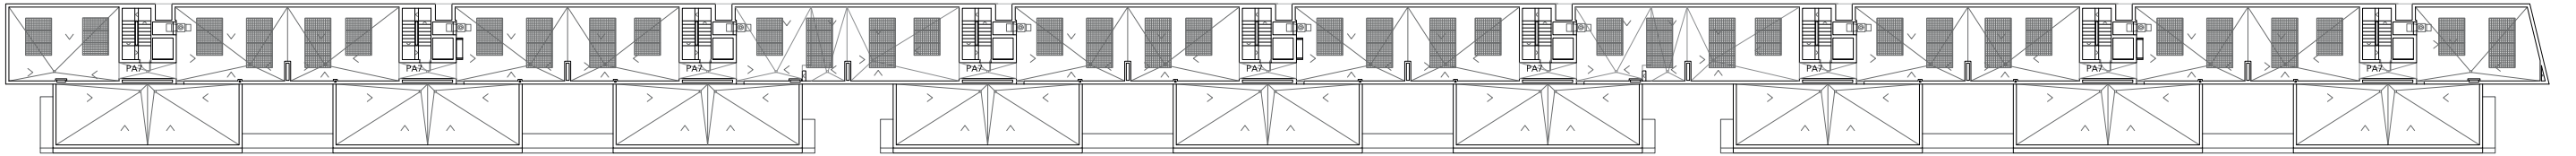

06 Planta castillete
09-00 Carpinterías, Memoria

Escala 1:500

