


EL PRESENTE PLANO ES A TITULO INFORMATIVO Y ORIENTATIVO, QUEDANDO SUJETO A PEQUEÑAS MODIFICACIONES EN EL TRANCURSO DE LAS OBRAS, TAL COMO SE RECOGE EN EL CLAUSULADO DEL CONTRATO.

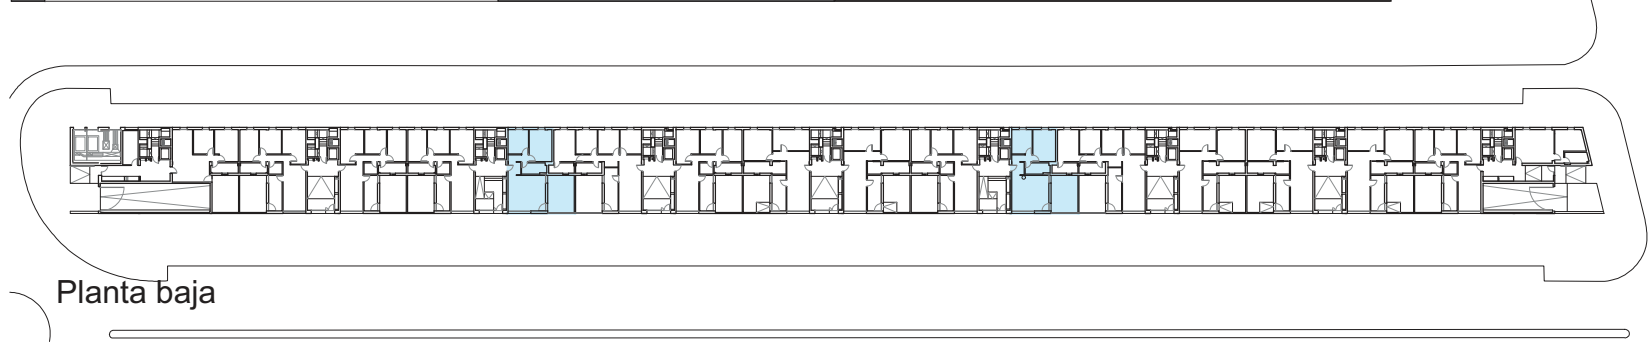

PLANTA BAJA

CODIGO		Pítamo Sur	
Portal 3:	290	Escala	TIPO:
Portal 6:	710	1:50	2D PB
		Superficie útil:	
		56,06 m ²	

Planta baja