


EL PRESENTE PLANO ES A TITULO INFORMATIVO Y ORIENTATIVO, QUEDANDO SUJETO A PEQUEÑAS MODIFICACIONES EN EL TRANSCURSO DE LAS OBRAS, TAL COMO SE RECOGE EN EL CLAUSULADO DEL CONTRATO.

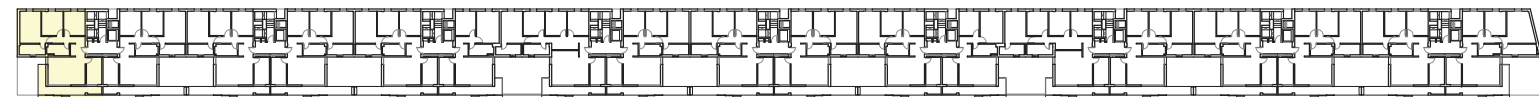

Plantas 1ª, 2ª, 3ª, 4ª, 5ª y 6ª

CODIGO		Portal 1: 20, 40, 60		Pítamo Sur	
		80, 100, 120		Escala	TIPO:
				1:50	3D PT Sur
				Superficie útil:	
				80,00 m ²	