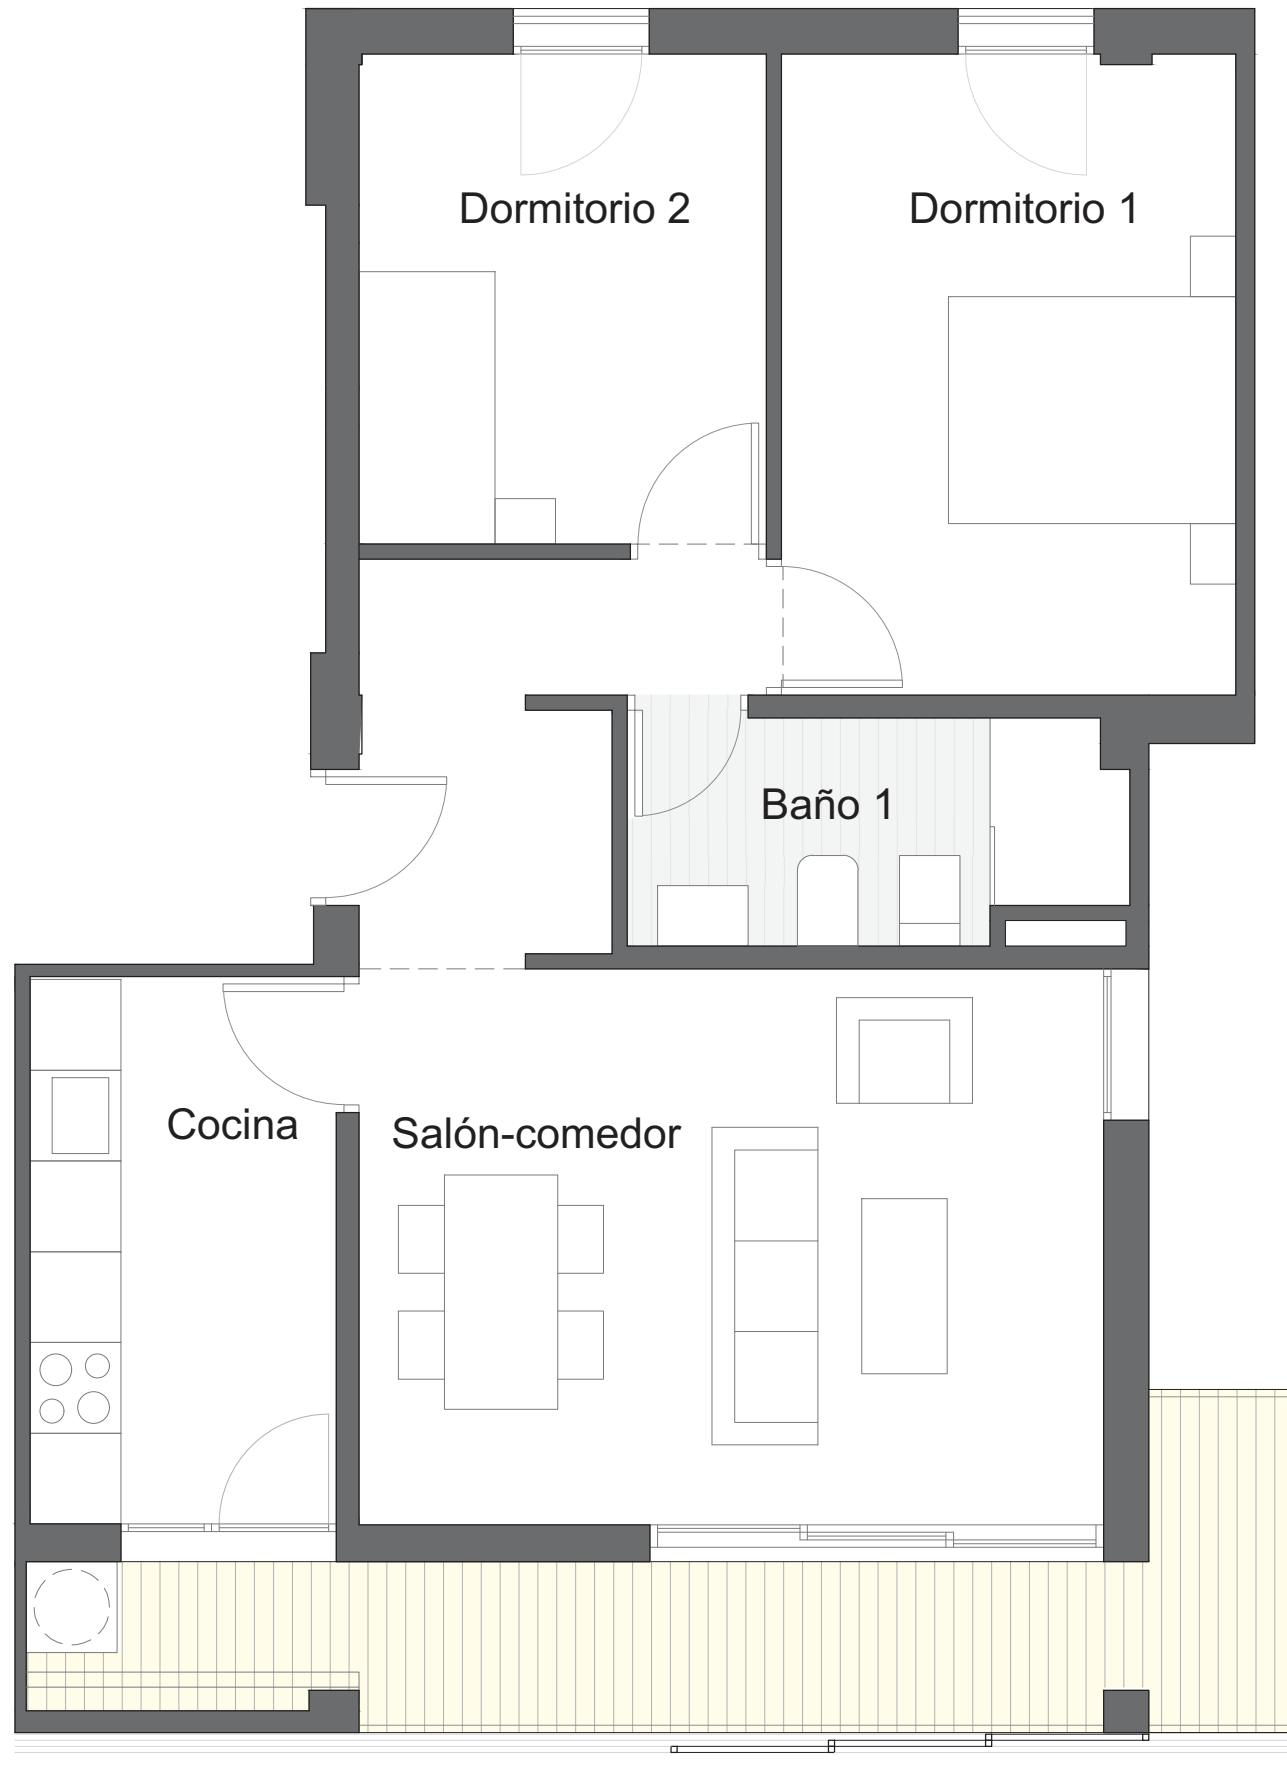
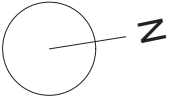


Plantas 1ª, 2ª, 3ª, 4ª, 5ª y 6ª

EL PRESENTE PLANO ES A TÍTULO INFORMATIVO Y ORIENTATIVO, QUEDANDO SUJETO A PEQUEÑAS MODIFICACIONES EN EL TRANSURSO DE LAS OBRAS, TAL COMO SE RECOGE EN EL CLAUSULADO DEL CONTRATO.

CODIGO
Portal 3: 310, 330, 350
370, 390, 410
Portal 6: 730, 750, 770
790, 810, 830

Pítamo Sur
Escala
1:50
TIPO:
2D PT
Superficie útil:
62,61 m²