
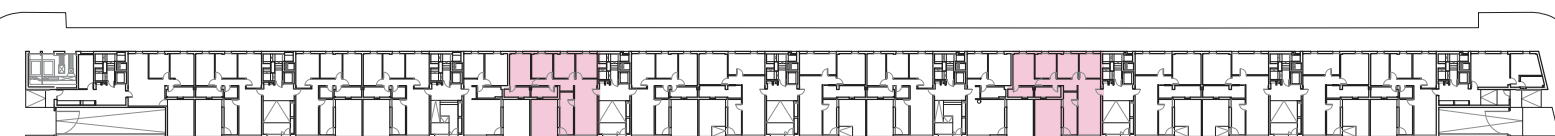


EL PRESENTE PLANO ES A TÍTULO INFORMATIVO Y ORIENTATIVO, QUEDANDO SUJETO A PEQUEÑAS MODIFICACIONES EN EL TRANSCURSO DE LAS OBRAS, TAL COMO SE RECOGE EN EL CLAUSULADO DEL CONTRATO.

CODIGO		Pítamo Sur	
Portal 4:	420	Escala	TIPO:
Portal 7:	840	1:50	4D PB
		Superficie útil:	
		89,41 m²	

PLANTA BAJA

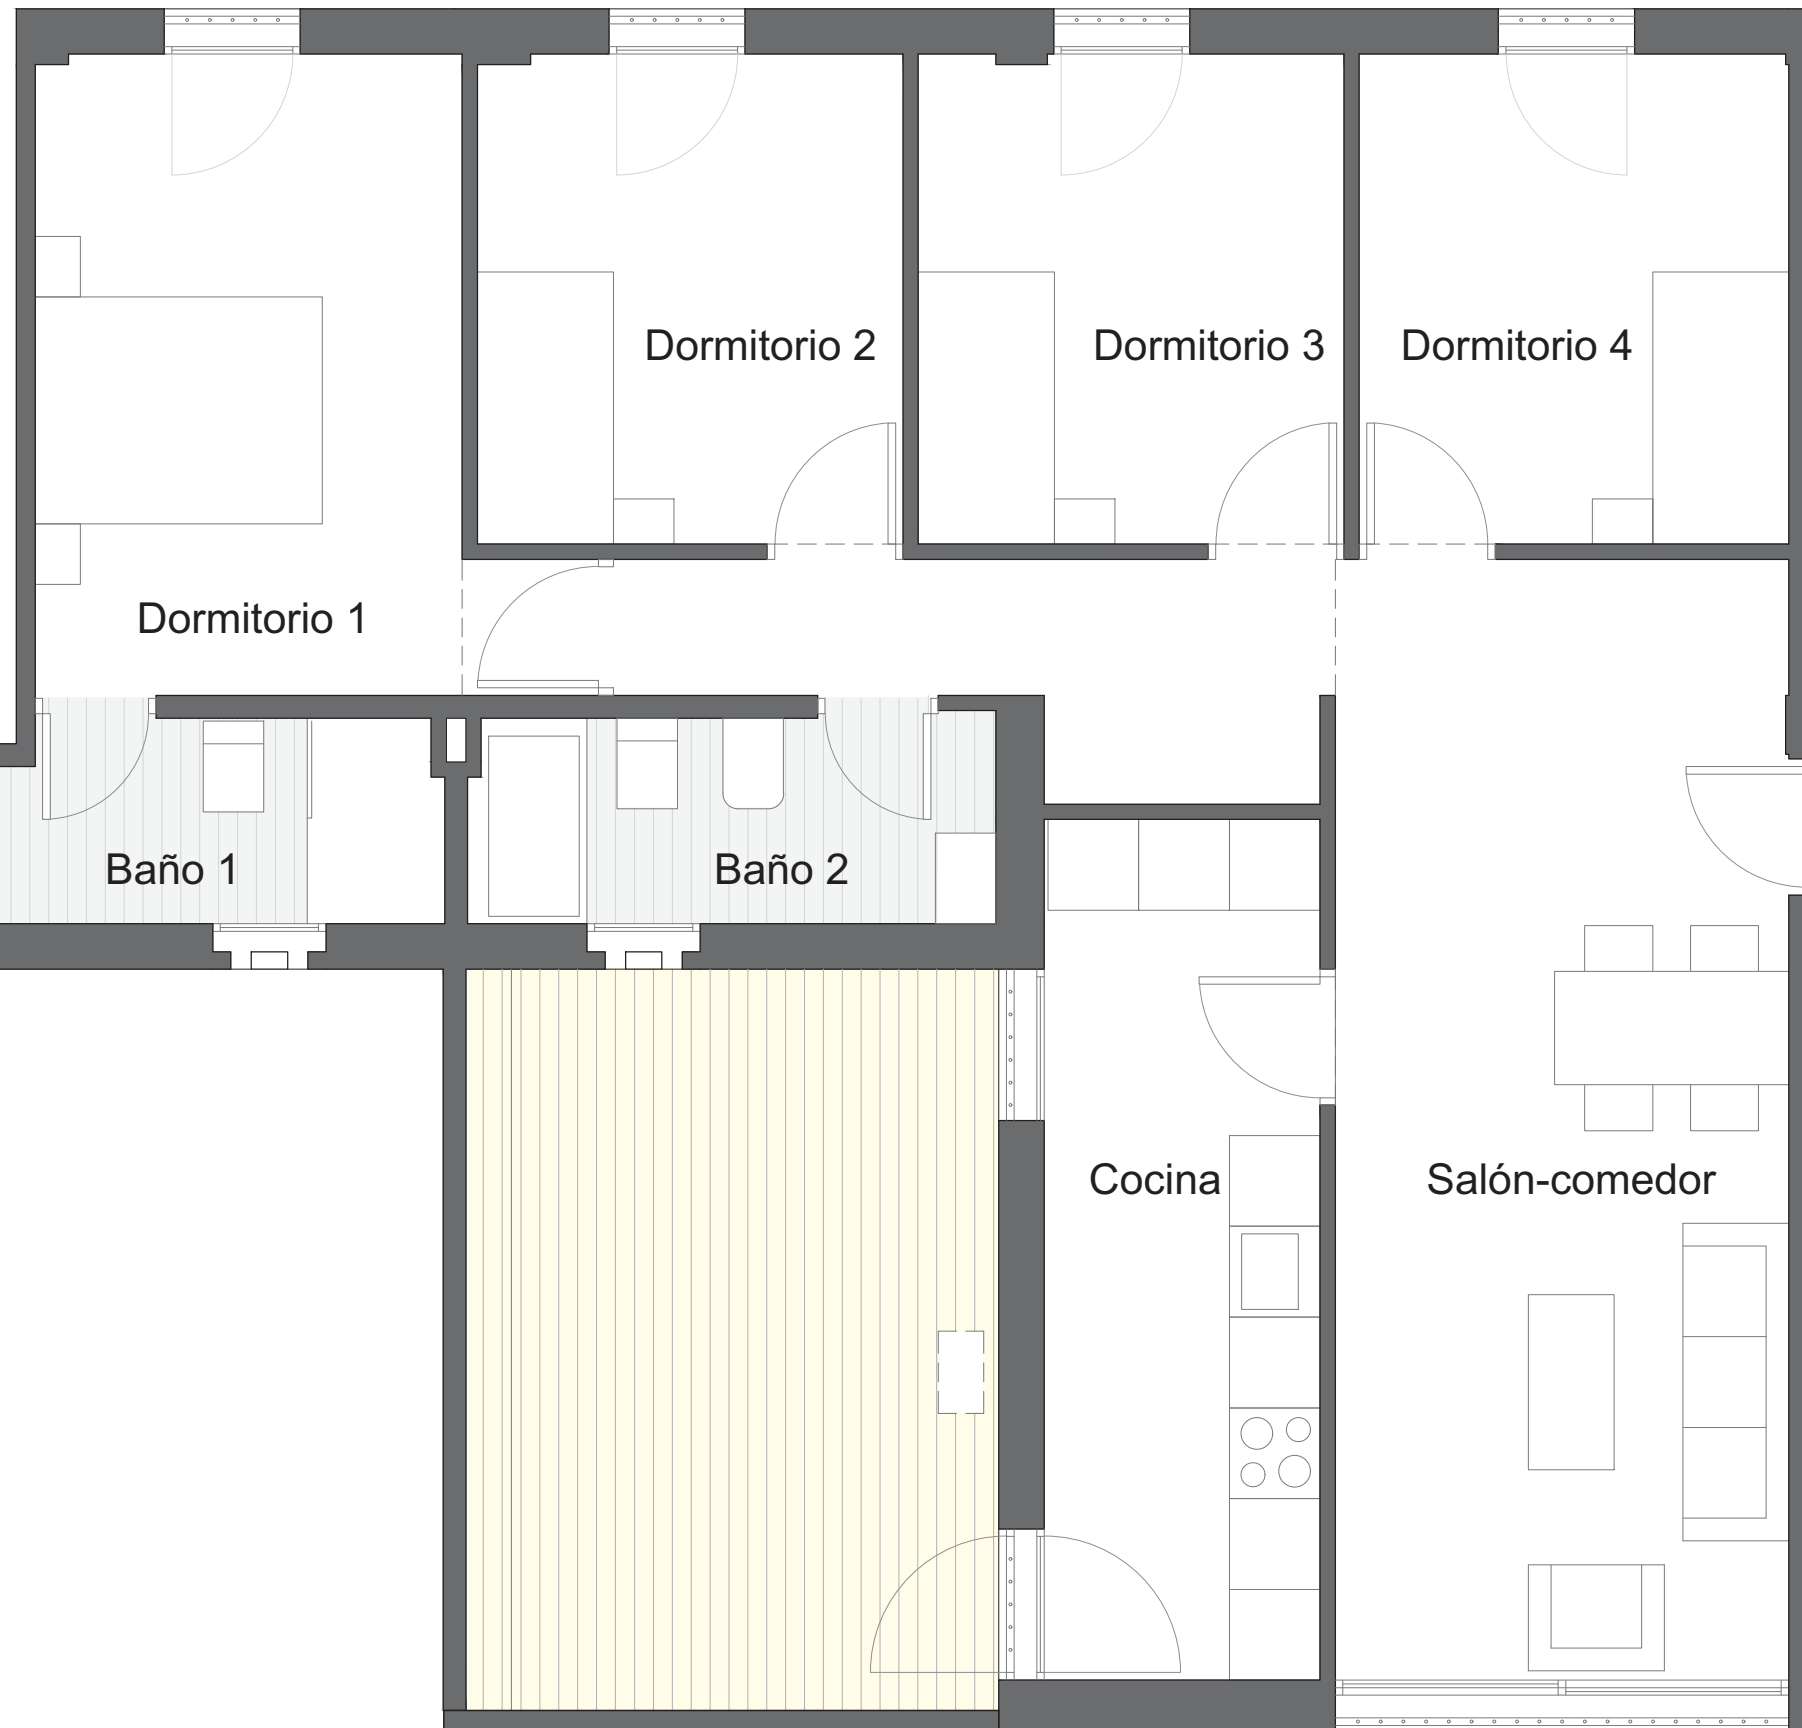

Planta baja